

ขายที่ดิน ราคาตารางวาละ 500,000 บาท เนื้อที่รวม 5-3-65.7 ไร่

Plot Layout  
scale 1:500

แขวงช่องนนทรี เขตยานนาวา กรุงเทพฯ

ค่าพิกัดแปลงที่ดิน 13.68570290, 100.54422328

เงื่อนไข


ผู้ขายรับราคาสุทธิ ตารางวาละ 500,000 บาท

เป็นเงิน 1,182,850,000 บาท รับผิดชอบ 20%

ผู้ซื้อรับผิดชอบค่าธรรมเนียม ภาษี และ  
ค่า โอนกรรมสิทธิ์ทั้งหมดที่กรมที่ดิน

FAR 7:1

OSR 4.5%

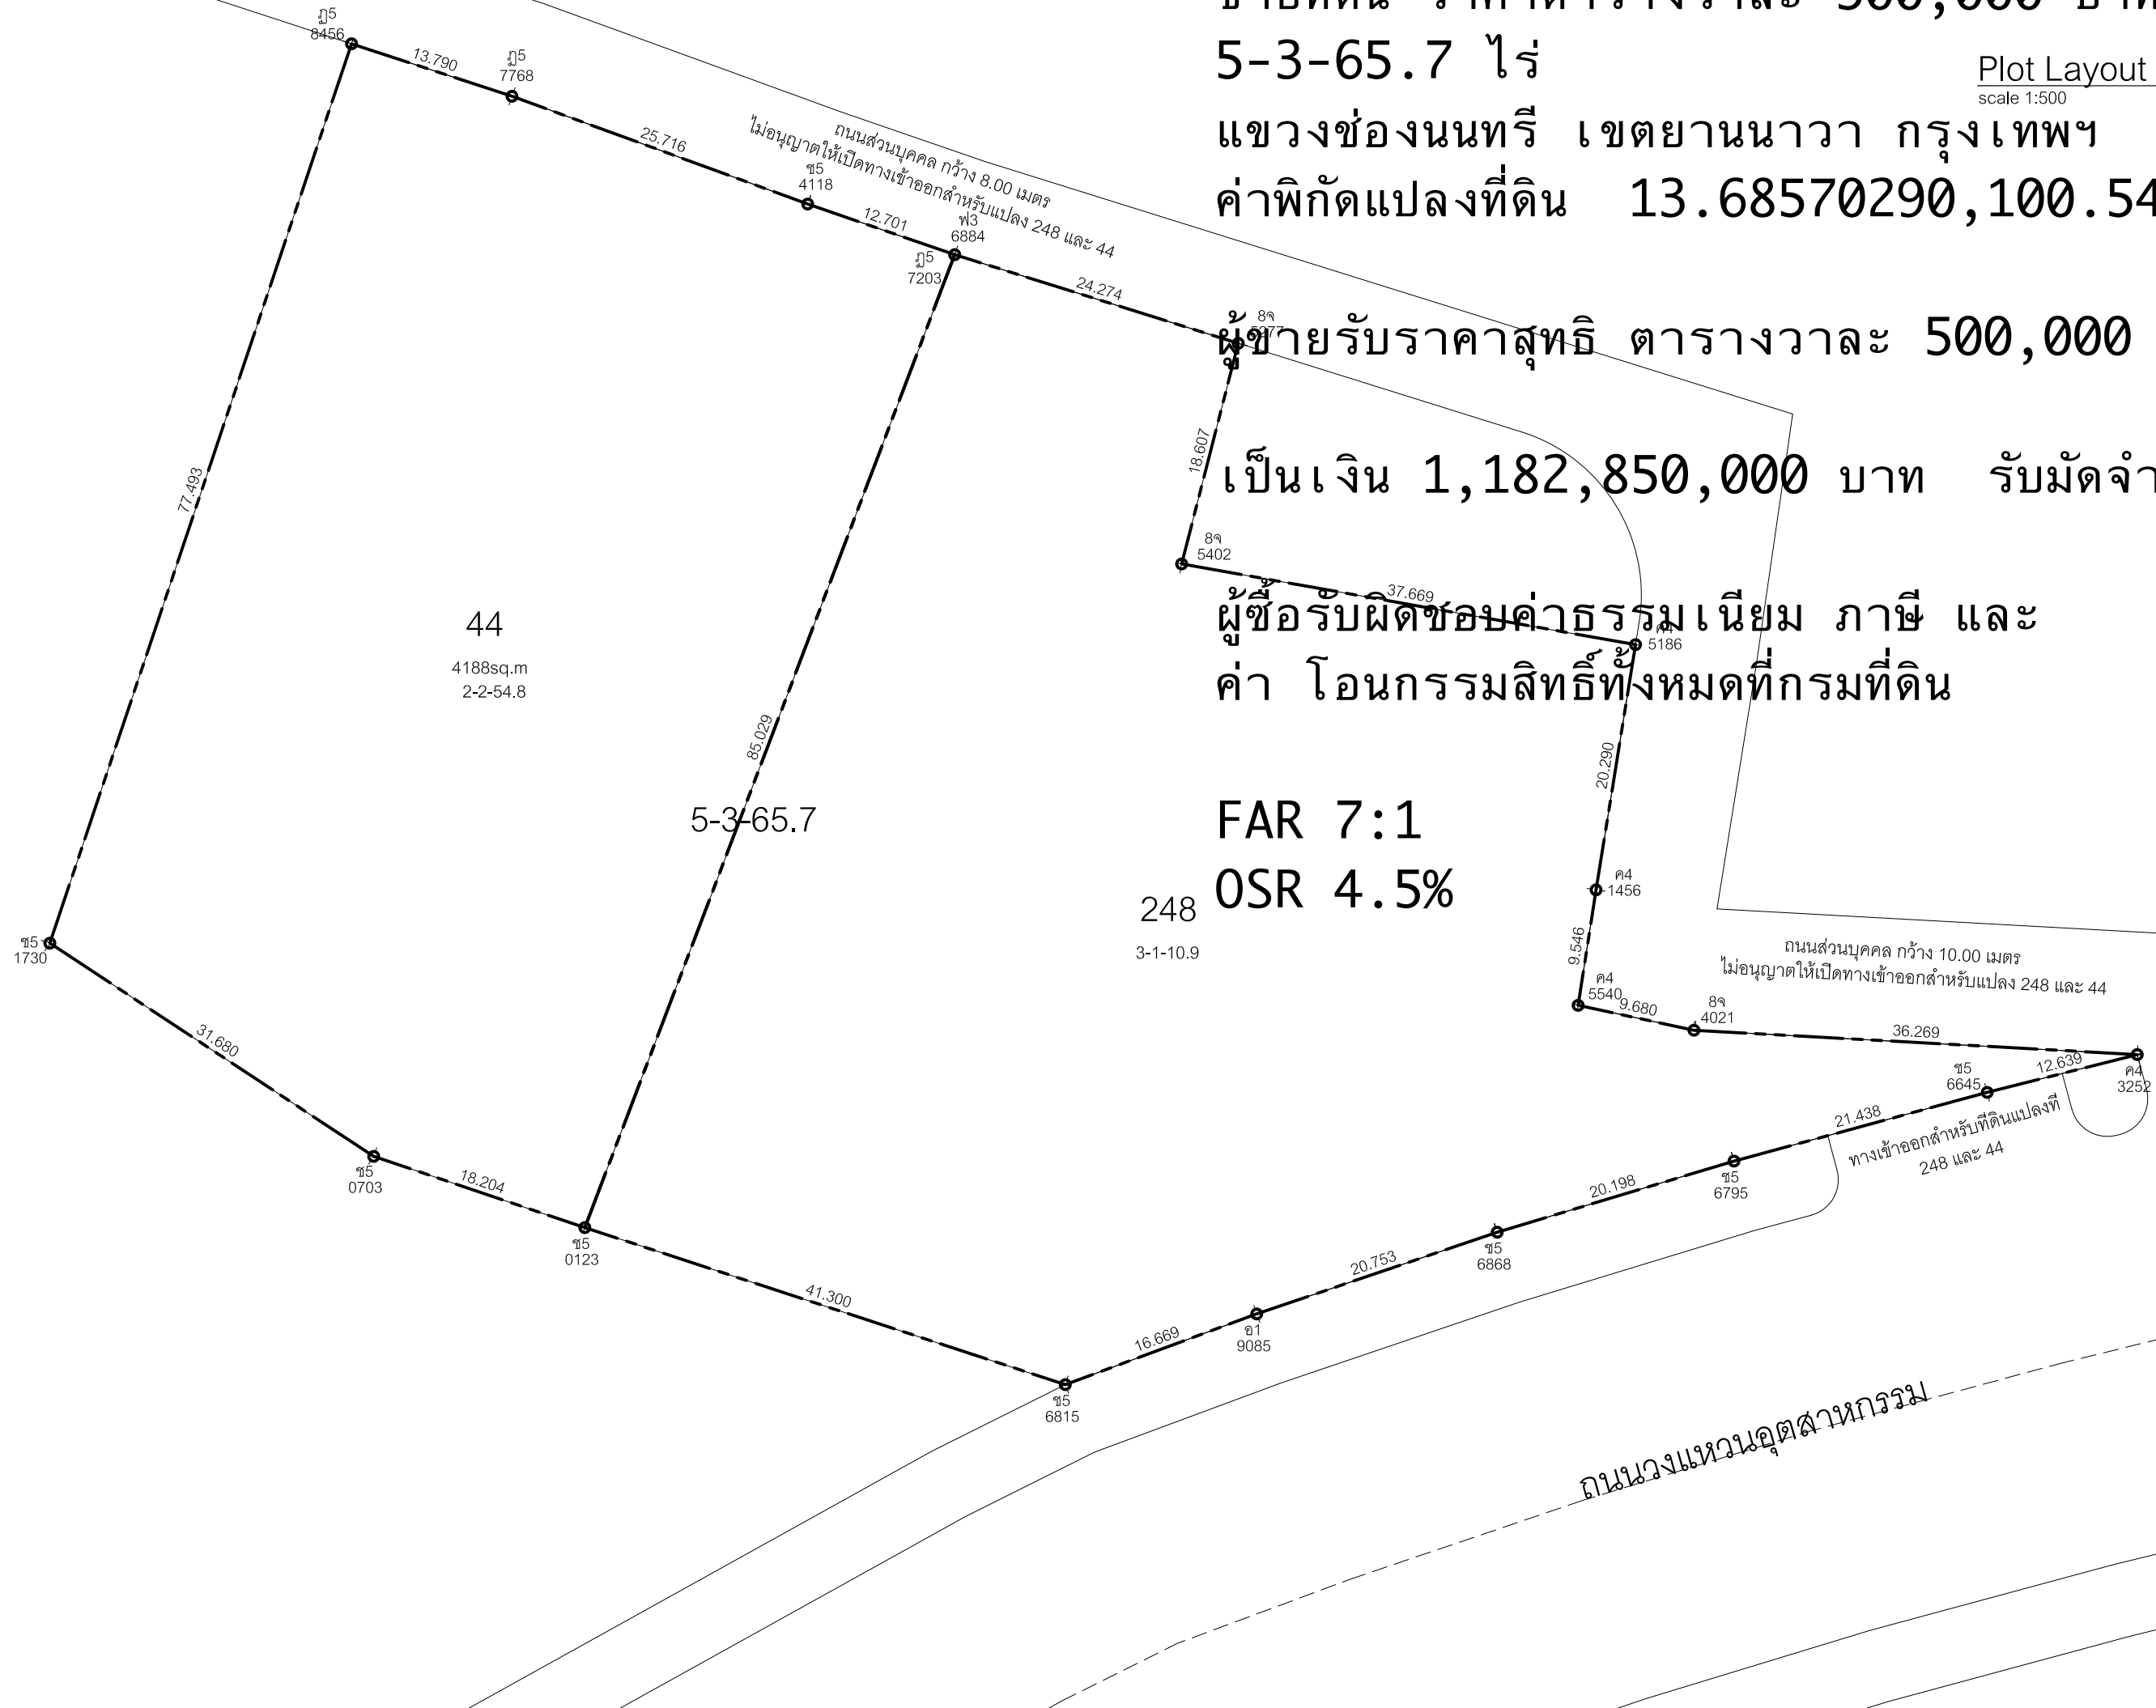

# เนื้อที่รวม 5-3-65.7 ไร่

แขวงช่องนนทรี เขตยานนาวา กรุงเทพฯ

ค่าพิกัดแปลงที่ดิน ★

13.68570290,100.54422328

